


Úplná uzavírka mostu u Labských Chrčic

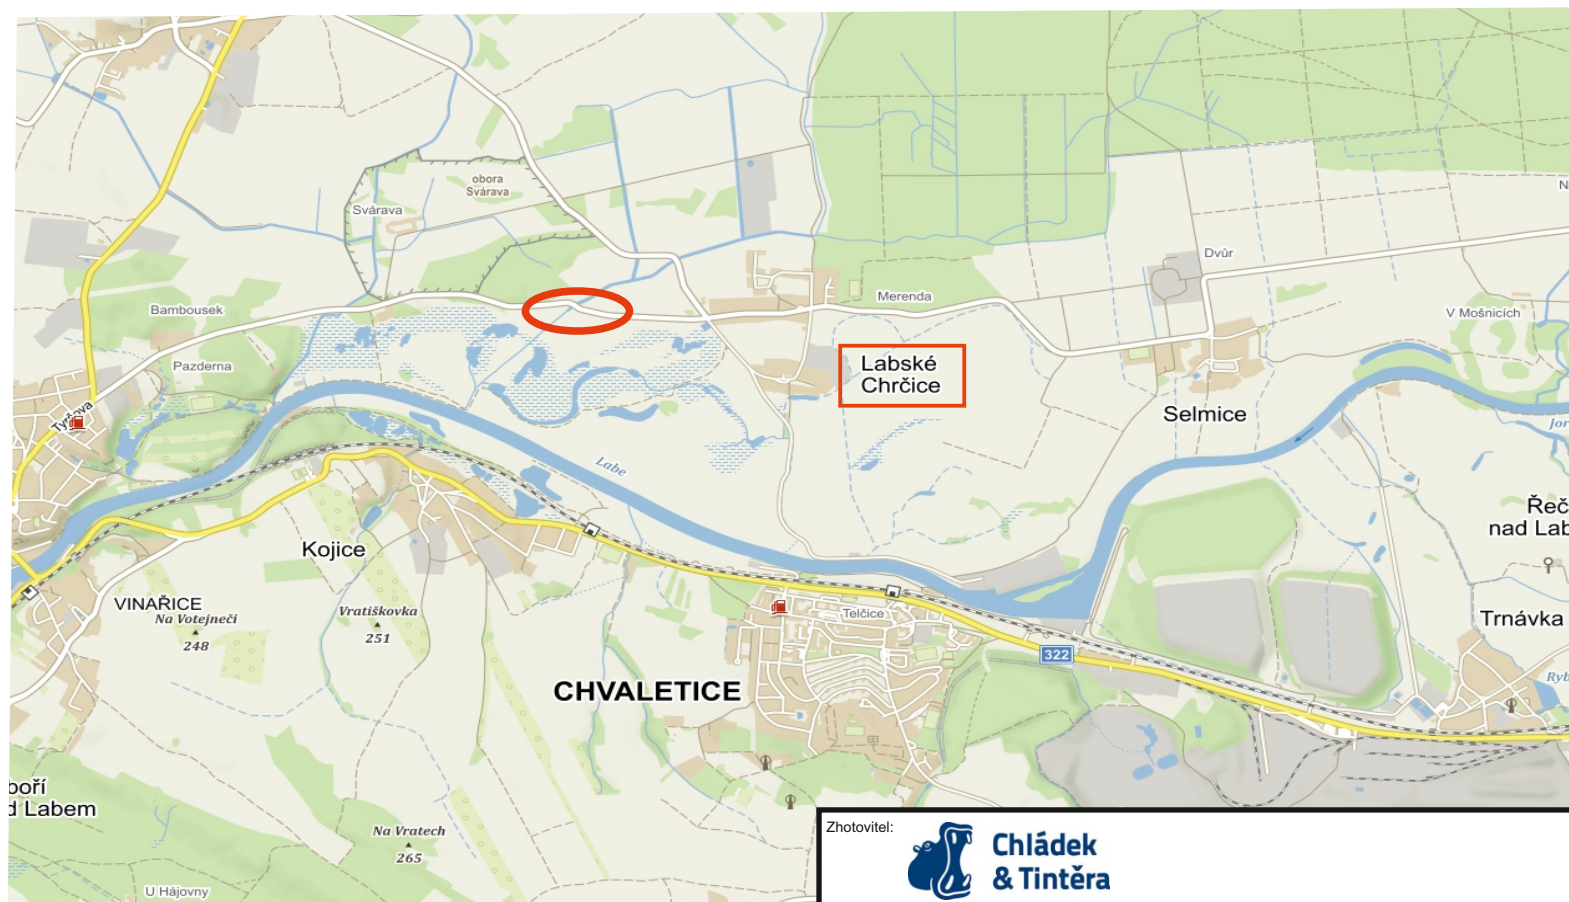

Zhotovitel:



Kreslil:

Blanka Faltysová / tel.: 601 545 613

Zodp. projektant:

David Fanta / 603 115 936 / info@dzpce.cz

Kontroloval:

David Fanta / 603 115 936 / info@dzpce.cz

Kraj: Pardubický

Okres: Chvaletice

Obec: Labské Chrčice

Akce:

úprava nájezdů na provizorní most
ev. č. 32710-1 Labské Chrčice

DOPRAVNÉ INŽENÝRSKÁ OPATŘENÍ - detail umístění stavby



Rošice 155
533 51 Pardubice
IČO: 259 31 016 DIČ: CZ25931016
tel.: 603 115 936
e-mail: info@dzpce.cz
web: www.dzpce.cz

DATUM	19.08.2020
Č.ZAKÁZKY	
STUPEŇ PD	DIO
MĚŘÍTKO	
FORMÁT	2x A4

Úplná uzavírka mostu u Labských Chrčic



Zhotovitel:



Kreslil:

Blanka Faltysová / tel.: 601 545 613

Zodp. projektant:

Kontroloval:

David Fanta / 603 115 936 / info@dzpce.cz

Kraj: Pardubický

Okres: Chvaletice

Obec: Labské Chrčice

Akce:

úprava nájezdů na provizorní most
ev. č. 32710-1 Labské Chrčice

DOPRAVNĚ INŽENÝRSKÁ OPATŘENÍ



Rosice 155
533 61 Pardubice
IČO: 259 31 016 DIČ: CZ25931016
tel.: 603 115 936
e-mail: info@dzpce.cz
web: www.dzpce.cz

DATUM	19.08.2020
Č.ZAKÁZKY	
STUPEŇ PD	DIO
MĚŘÍTKO	
FORMÁT	2x A4